



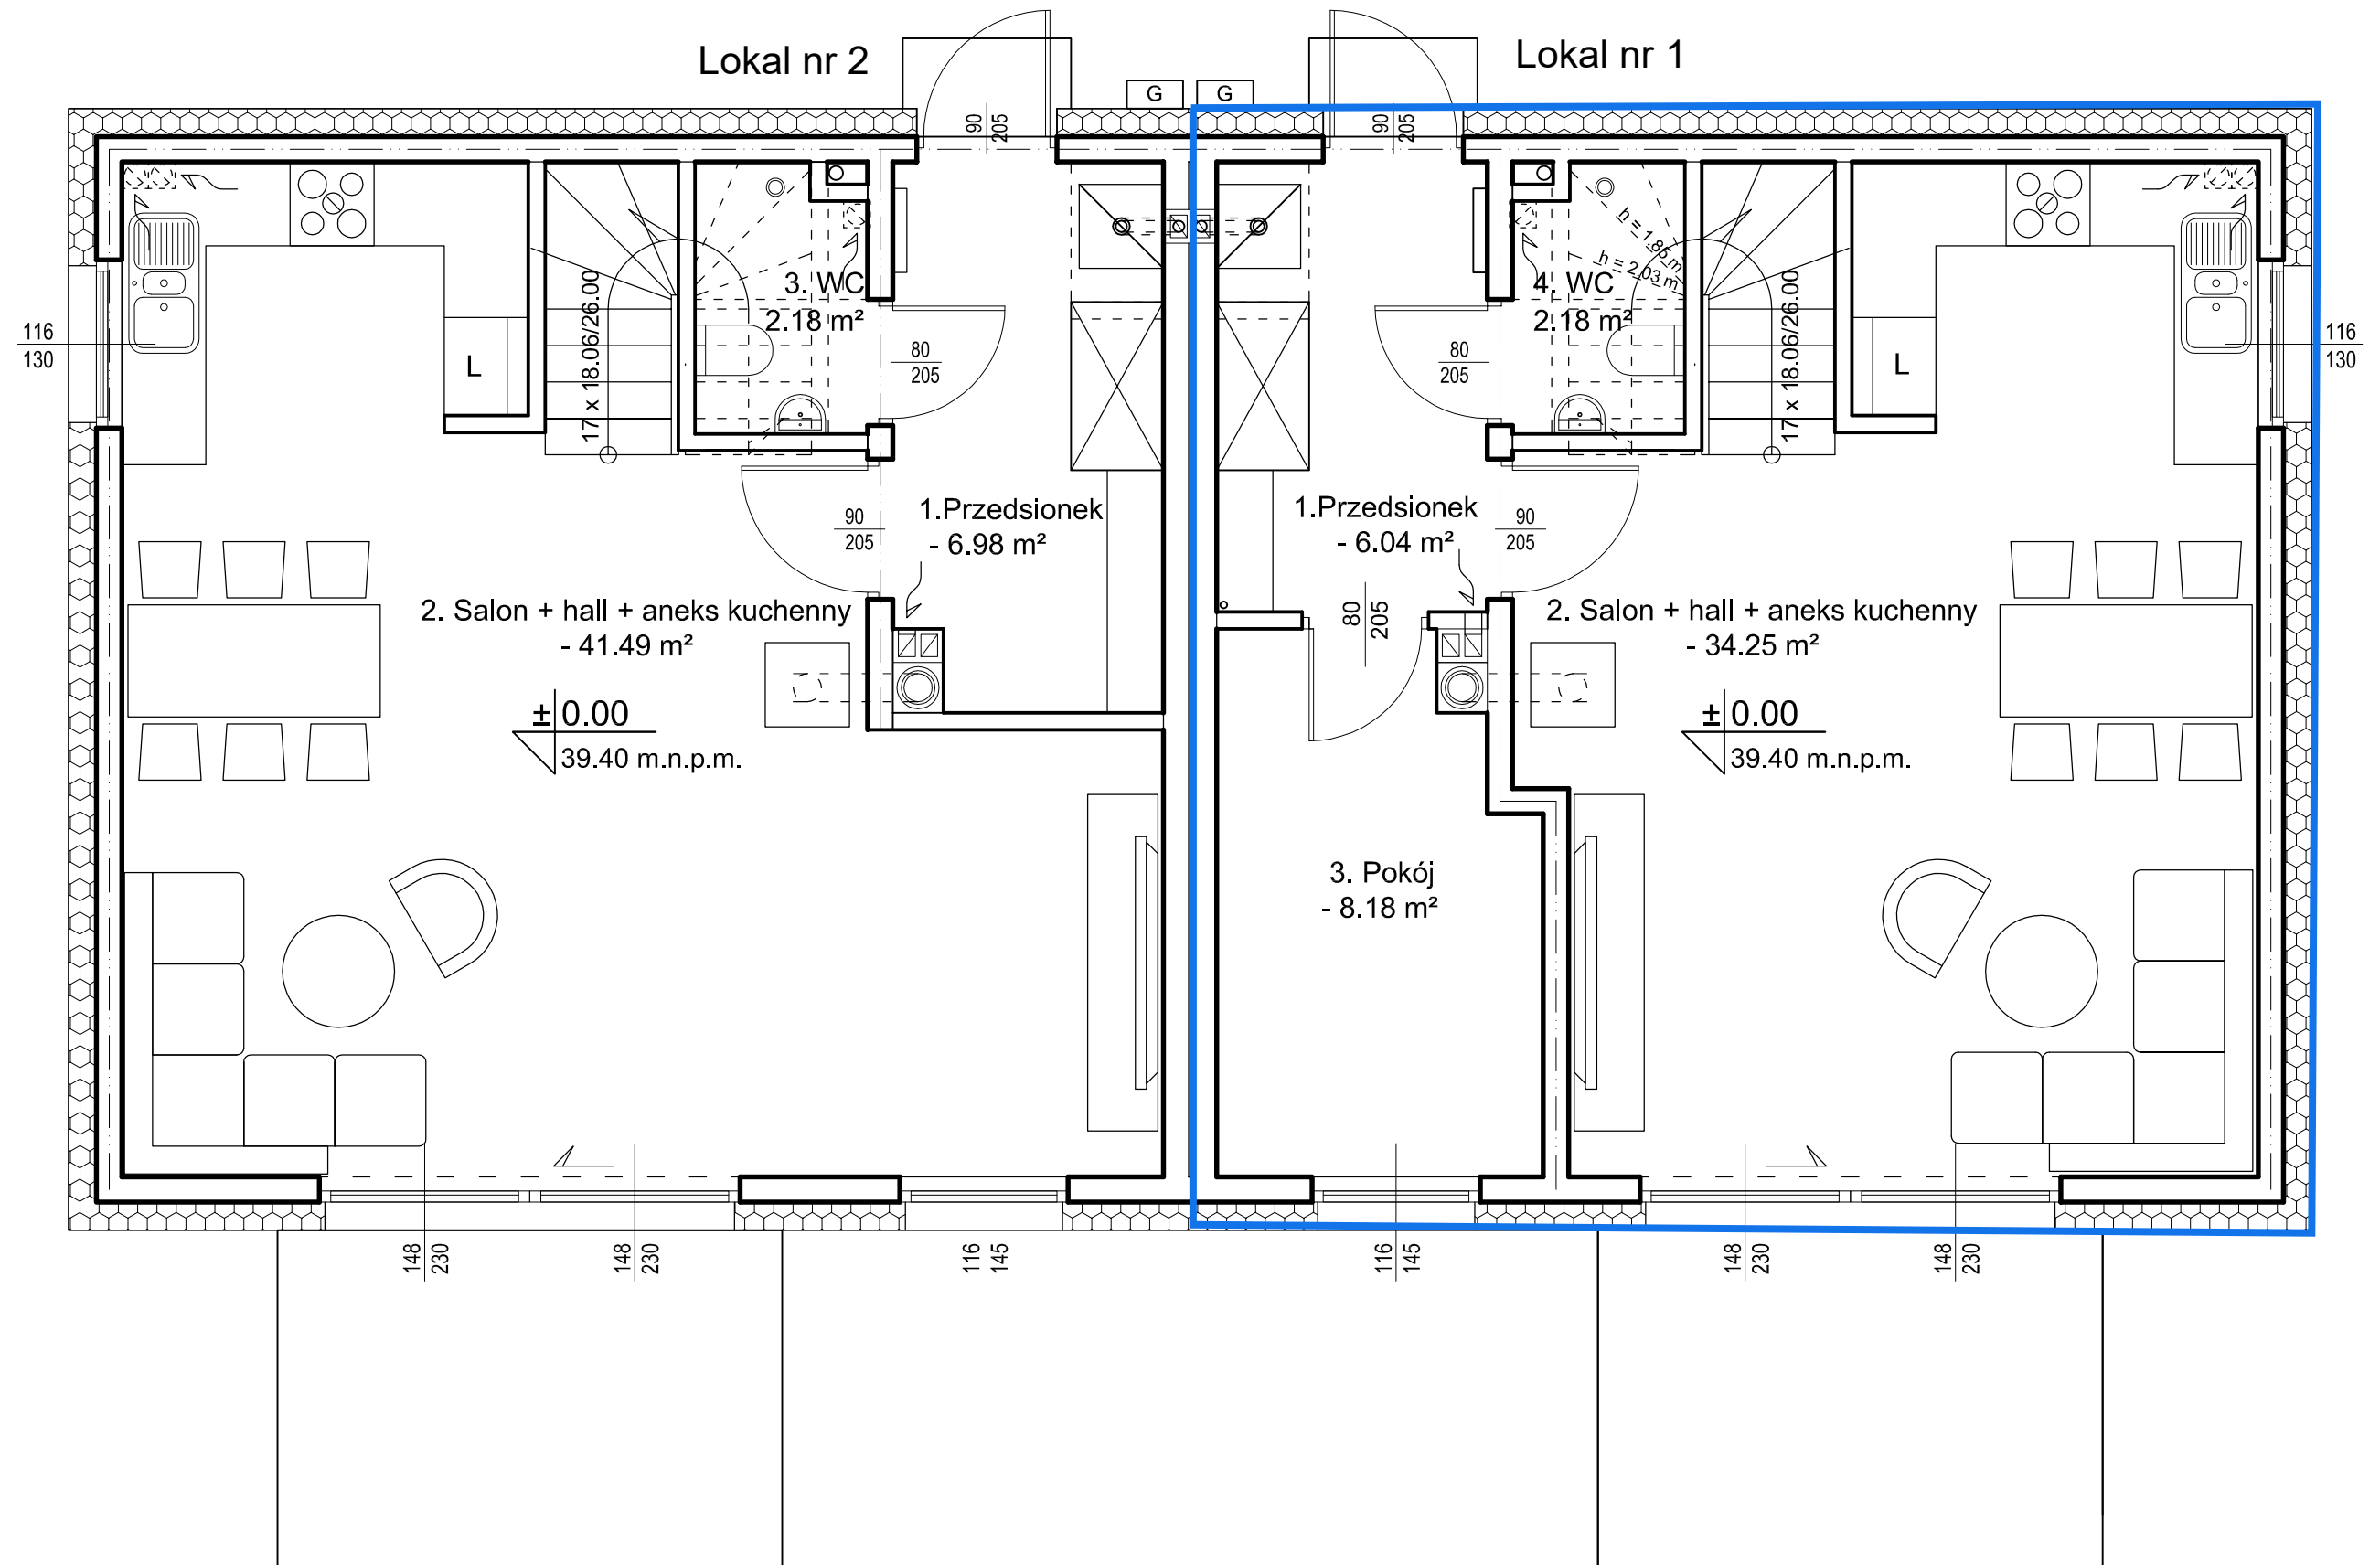

Temat:	ZESPÓŁ DWÓCH BUDYNKÓW MIESZKALNYCH, JEDNORODZINNYCH, DWULOKALOWYCH				
Adres:	Wołczkowo, ul. Różana, działka nr 485/11, z obrębem Wołczkowo				Skala:
Rysunek:	BUDYNEK NR 1 - RZUT PARTERU				1 : 50
Faza:					STUDIO PROJEKTOWE ARSTYL ul. Sopocka 12, 71 - 475 Szczecin, arstyl@poczta.fm, tel.883 946 618
Branża:	ARCHITEKTURA	Nr uprawnień	Data	Podpis	
Projektował:	mgr inż. arch. Aleksander Zaborowski	30/Sz/92	03.2026 r.		
					At1

Lokal nr 2

Lokal nr 1

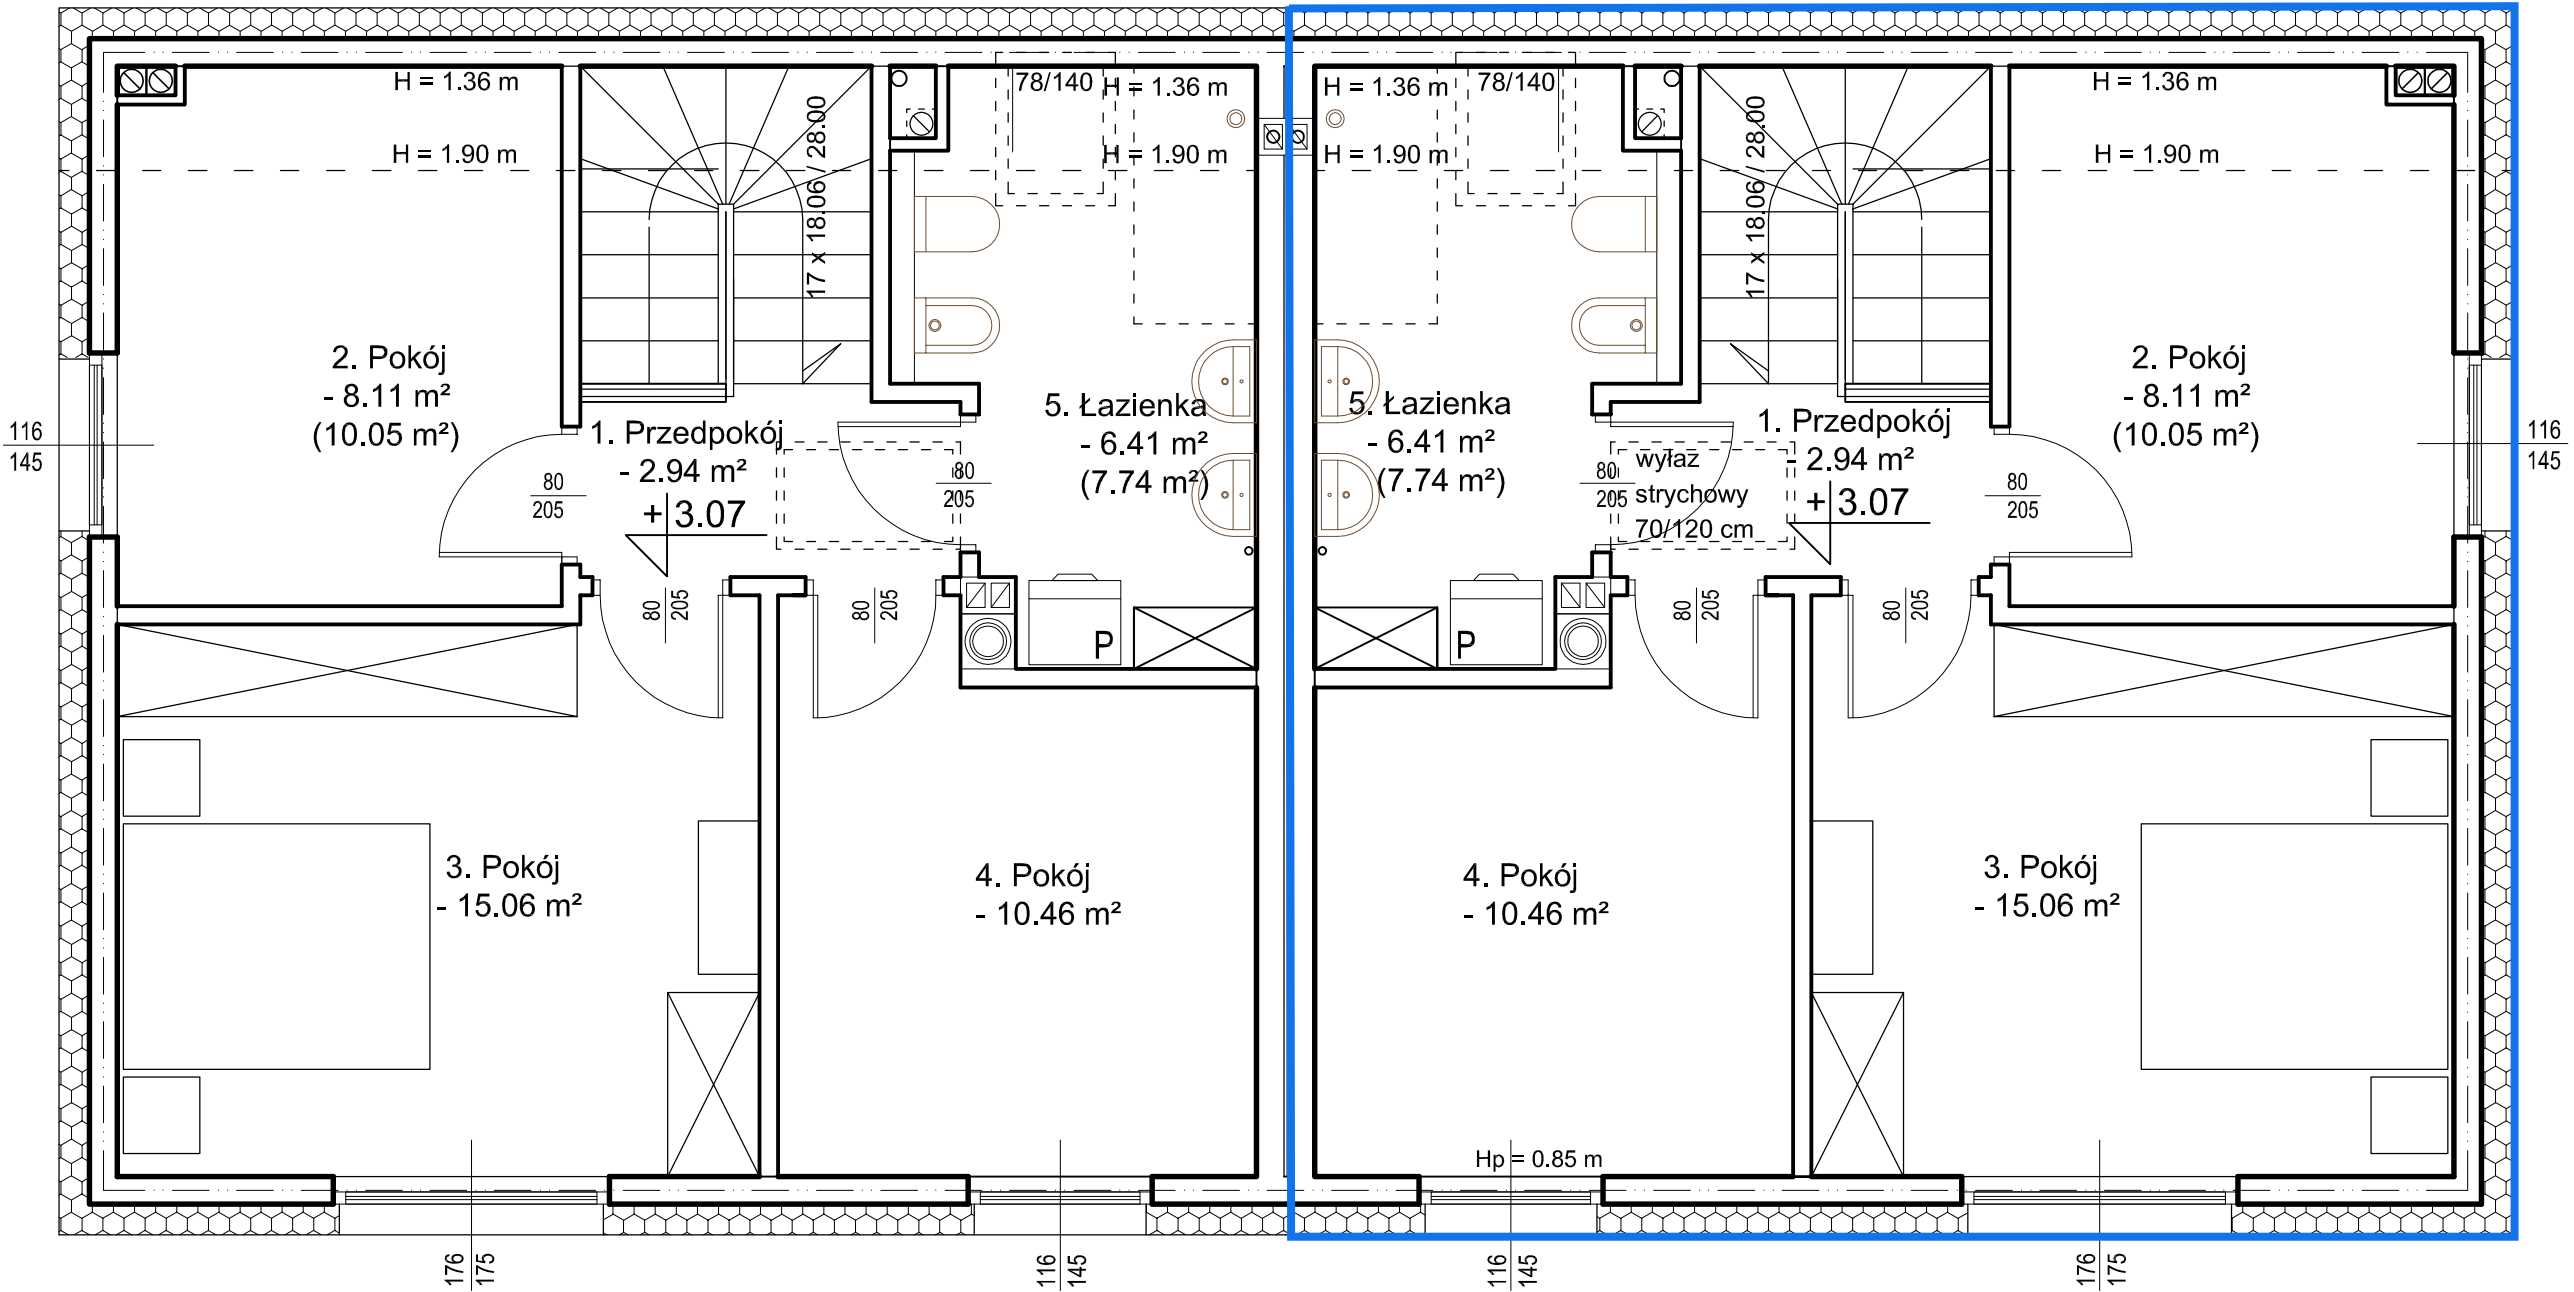

Temat:	ZESPÓŁ DWÓCH BUDYNKÓW MIESZKALNYCH, JEDNORODZINNYCH, DWULOKALOWYCH				
Adres:	Wołczkowo, ul. Różana, działka nr 485/11, z obrębu Wołczkowo				Skala:
Rysunek:	BUDYNEK NR 1 - RZUT PODDASZA				1 : 50
Faza:					STUDIO PROJEKTOWE ARSTYL ul. Sopocka 12, 71 - 475 Szczecin, arstyl@poczta.fm, tel.883 946 618
Branża:	ARCHITEKTURA	Nr uprawnień	Data	Podpis	
Projektował:	mgr inż. arch. Aleksander Zaborowski	30/Sz/92			