



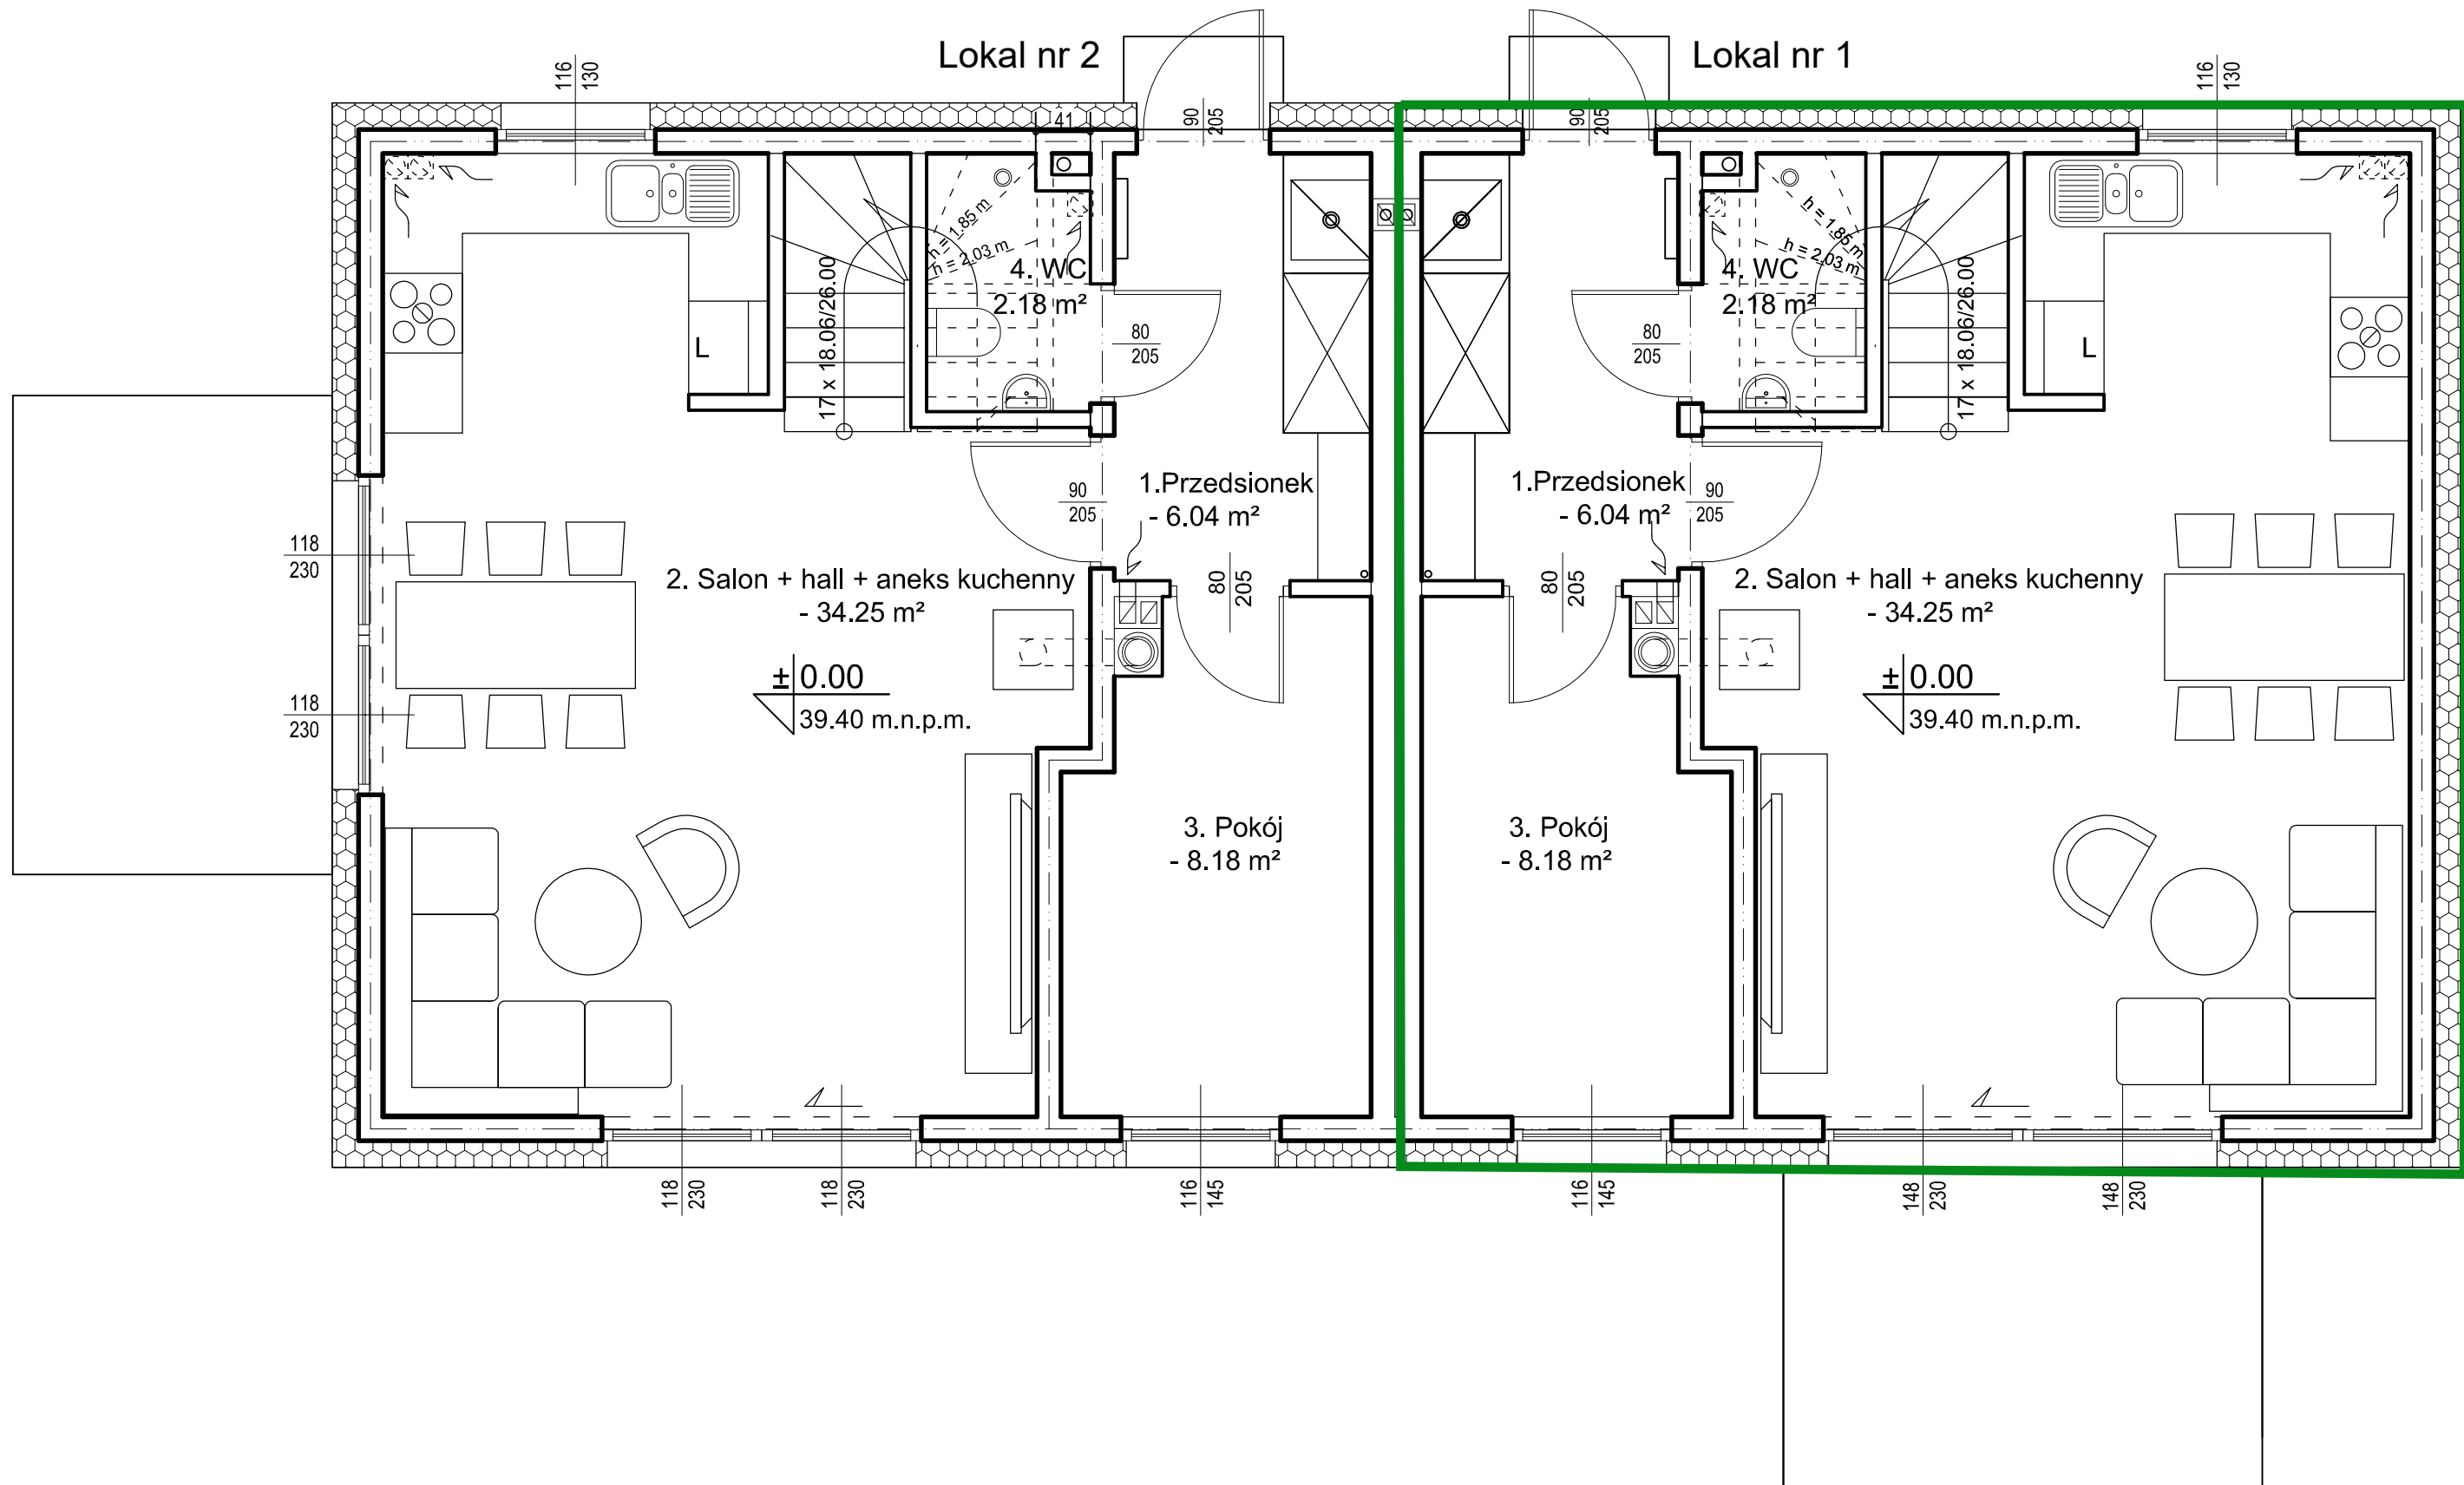

|              |                                                                    |              |            |        |   |
|--------------|--------------------------------------------------------------------|--------------|------------|--------|---|
| Temat:       | ZESPÓŁ DWÓCH BUDYNKÓW MIESZKALNYCH, JEDNORODZINNYCH, DWULOKALOWYCH |              |            |        |   |
| Adres:       | Wołczkowo, ul. Różana, działka nr 485/11, z obrębem Wołczkowo      |              |            |        | Skala:   |
| Rysunek:     | BUDYNEK NR 2 - RZUT PARTERU                                        |              |            |        | 1 : 50   |
| Faza:        | PROJEKT TECHNICZNY                                                 |              |            |        | STUDIO PROJEKTOWE<br><b>ARSTYL</b><br>ul. Sopotka 12, 71 - 475 Szczecin,<br>arstyl@poczta.fm, tel.883 946 618 |
| Branża:      | ARCHITEKTURA                                                       | Nr uprawnień | Data       | Podpis |   |
| Projektował: | mgr inż. arch.<br>Aleksander Zaborowski                            | 30/Sz/92     | 03.2026 r. |        |   |
|              |                                                                    |              |            |        | Nr rysunku:<br><b>At7</b>                                                                                     |

Lokal nr 2

Lokal nr 1

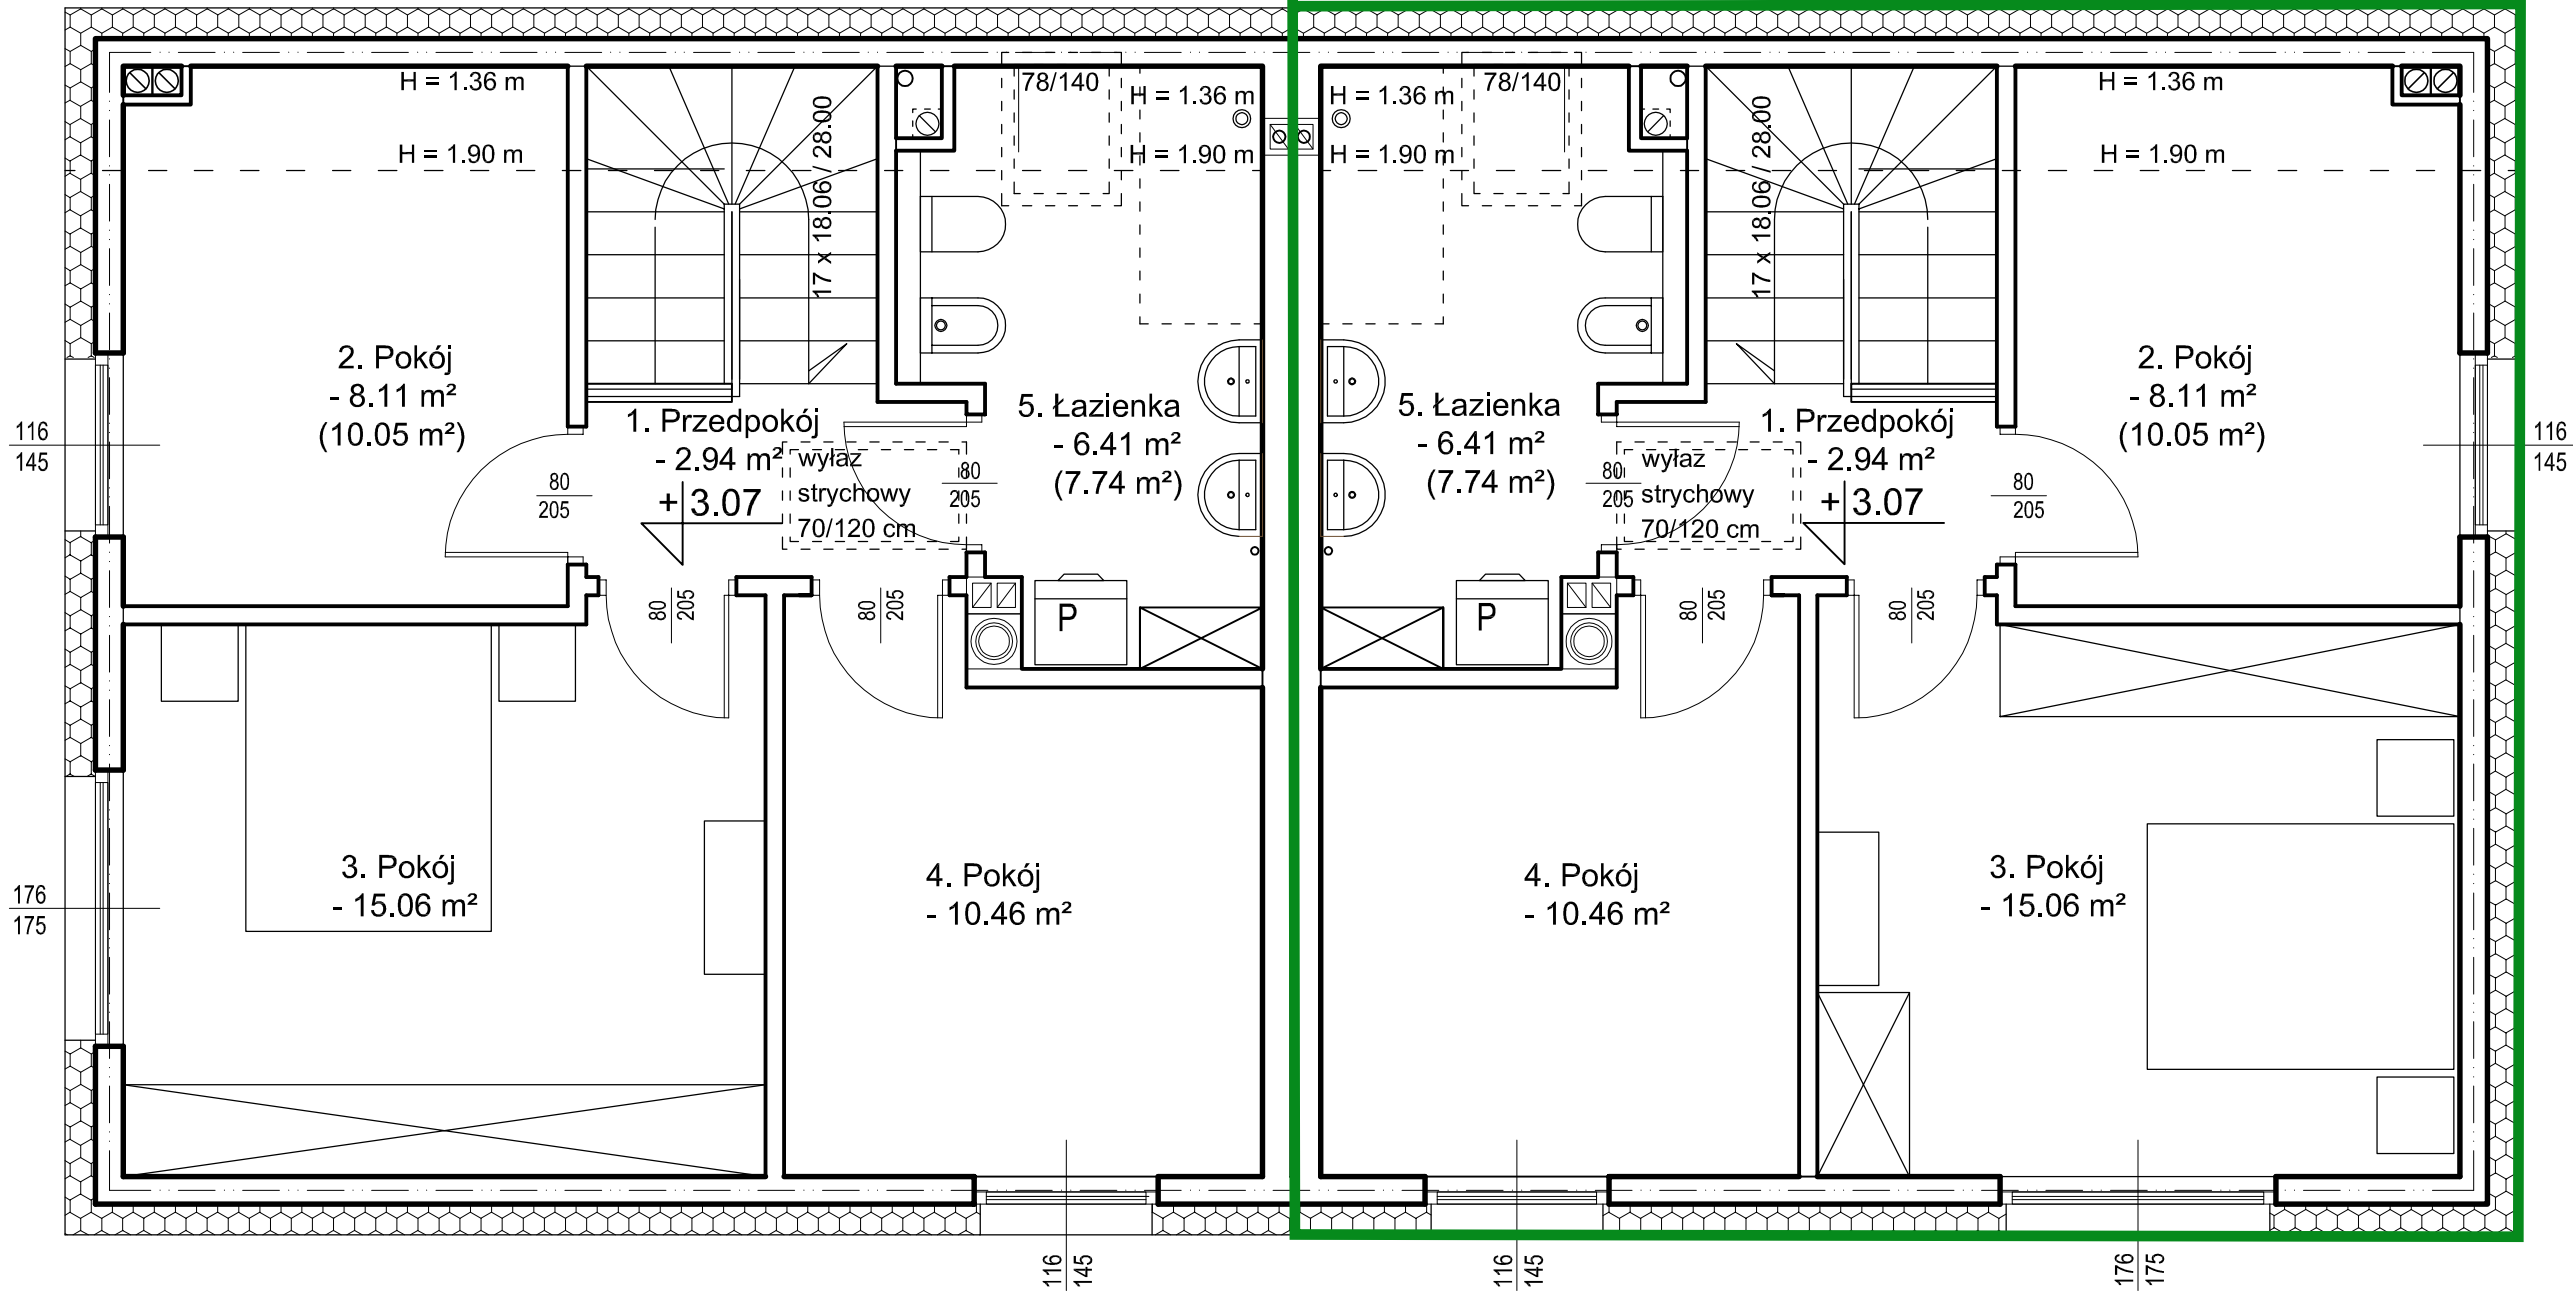

|              |                                                                    |              |            |        |   |
|--------------|--------------------------------------------------------------------|--------------|------------|--------|---|
| Temat:       | ZESPÓŁ DWÓCH BUDYNKÓW MIESZKALNYCH, JEDNORODZINNYCH, DWULOKALOWYCH |              |            |        |   |
| Adres:       | Wołczkowo, ul. Różana, działka nr 485/11, z obrębem Wołczkowo      |              |            |        | Skala:   |
| Rysunek:     | BUDYNEK NR 2 - RZUT PODDASZA                                       |              |            |        | 1 : 50   |
| Faza:        | PROJEKT TECHNICZNY                                                 |              |            |        | STUDIO PROJEKTOWE<br><b>ARSTYL</b><br>ul. Sopotka 12, 71 - 475 Szczecin,<br>arstyl@poczta.fm, tel.883 946 618 |
| Branża:      | ARCHITEKTURA                                                       | Nr uprawnień | Data       | Podpis |   |
| Projektował: | mgr inż. arch.<br>Aleksander Zaborowski                            | 30/Sz/92     | 03.2026 r. |        |   |
|              |                                                                    |              |            |        | Nr rysunku:<br><b>At8</b>                                                                                     |