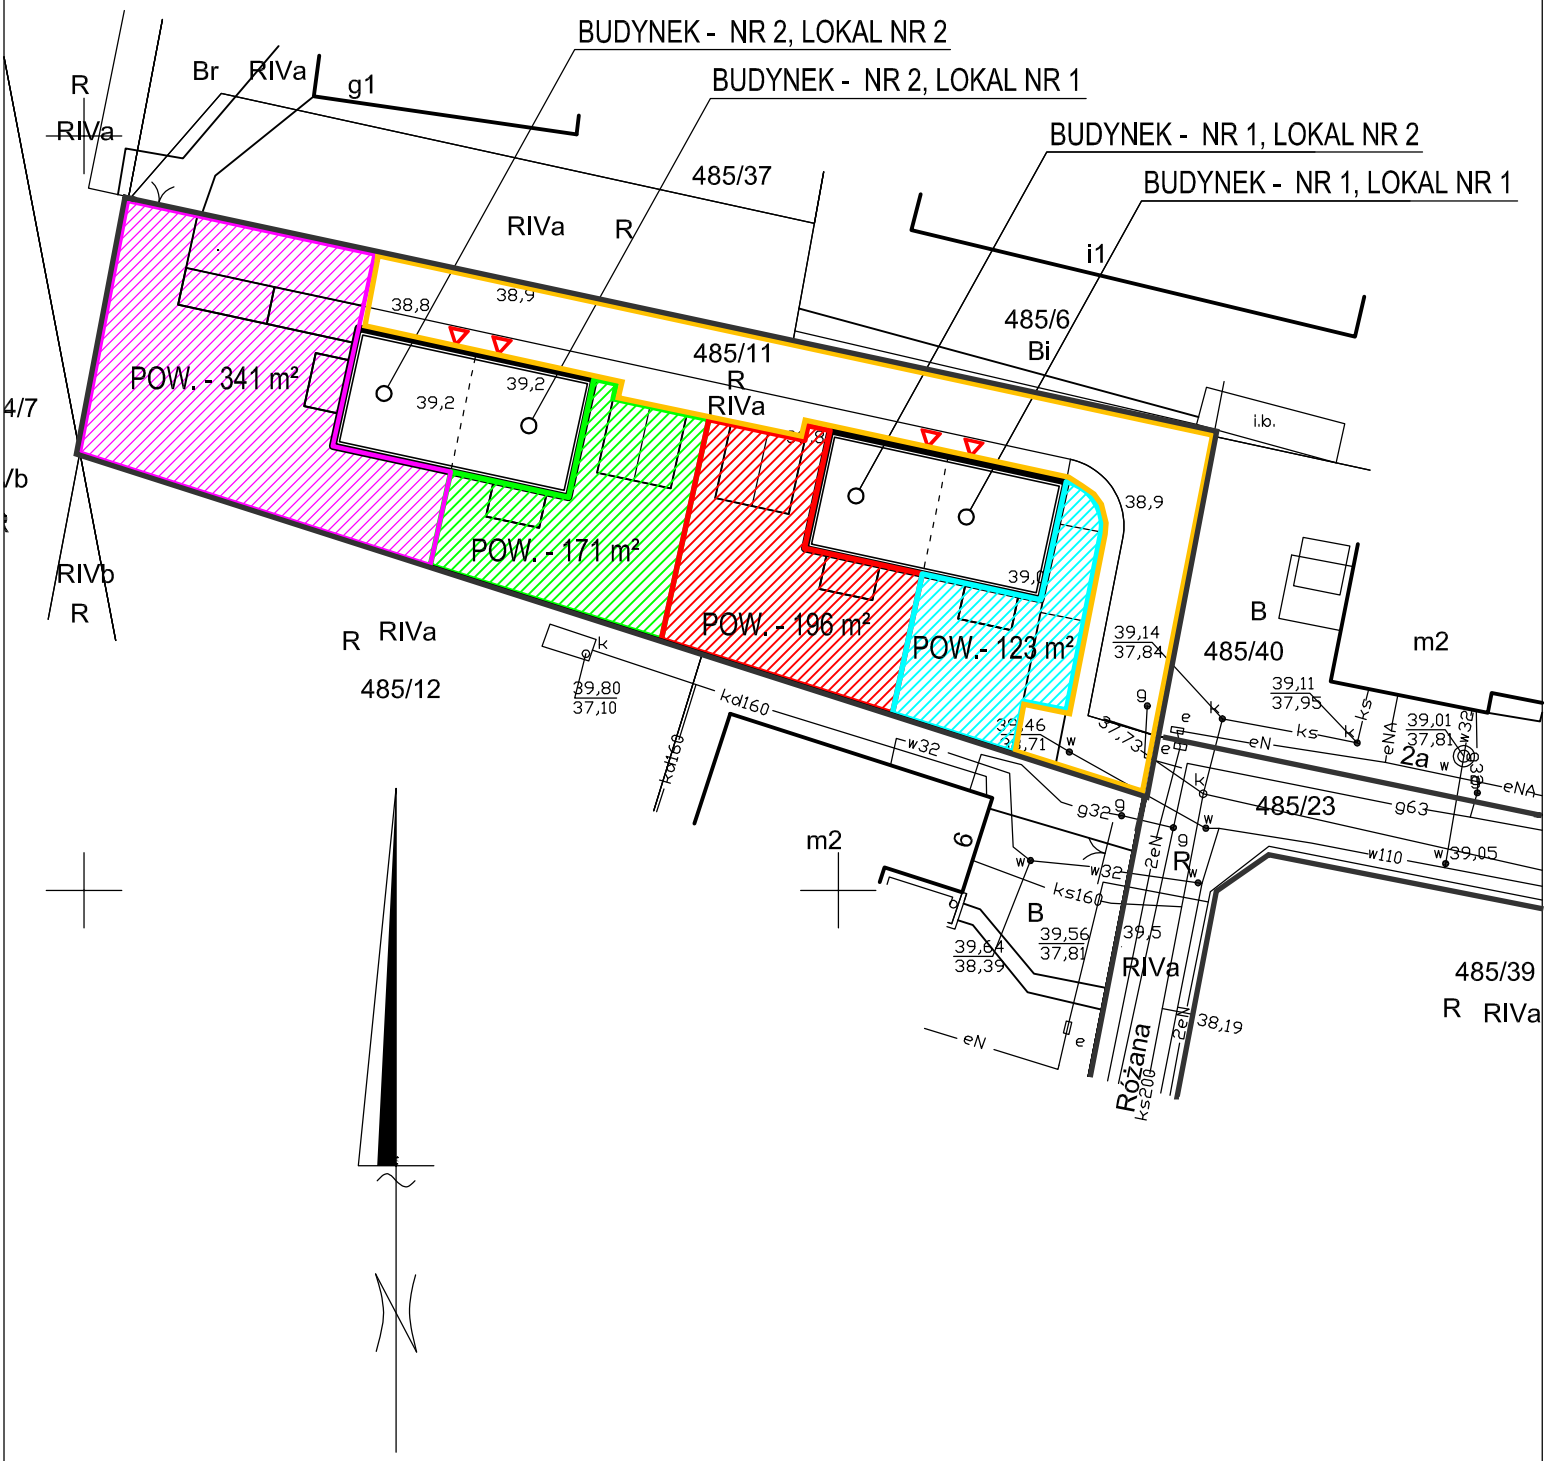

Temat:	**ZESPÓŁ DWÓCH BUDYNKÓW MIESZKALNYCH, JEDNORODZINNYCH, DWULOKALOWYCH**				
Adres:	Wołczkowo, ul. Różana, działka nr 485/11, z obrębu Wołczkowo				Skala:
Rysunek:	**PROJEKT ZAGOSPODAROWANIA TERENU - TERENY PRZYNALEŻNE DO POSZCZEGÓLNYCH LOKALI**				1 : 500
Faza:	PROJEKT BUDOWLANY			STUDIO PROJEKTOWE ARSTYL	Nr rysunku:
Branża:	ARCHITEKTURA	Nr uprawnień	Data	Podpis	
Projektował:	mgr inż. arch. Aleksander Zaborowski	30/Sz/92	11.2025 r.		**PZT1**

ul. Sopocka 12, 71 - 475 Szczecin,
arstyl@poczta.fm, tel.883 946 618