



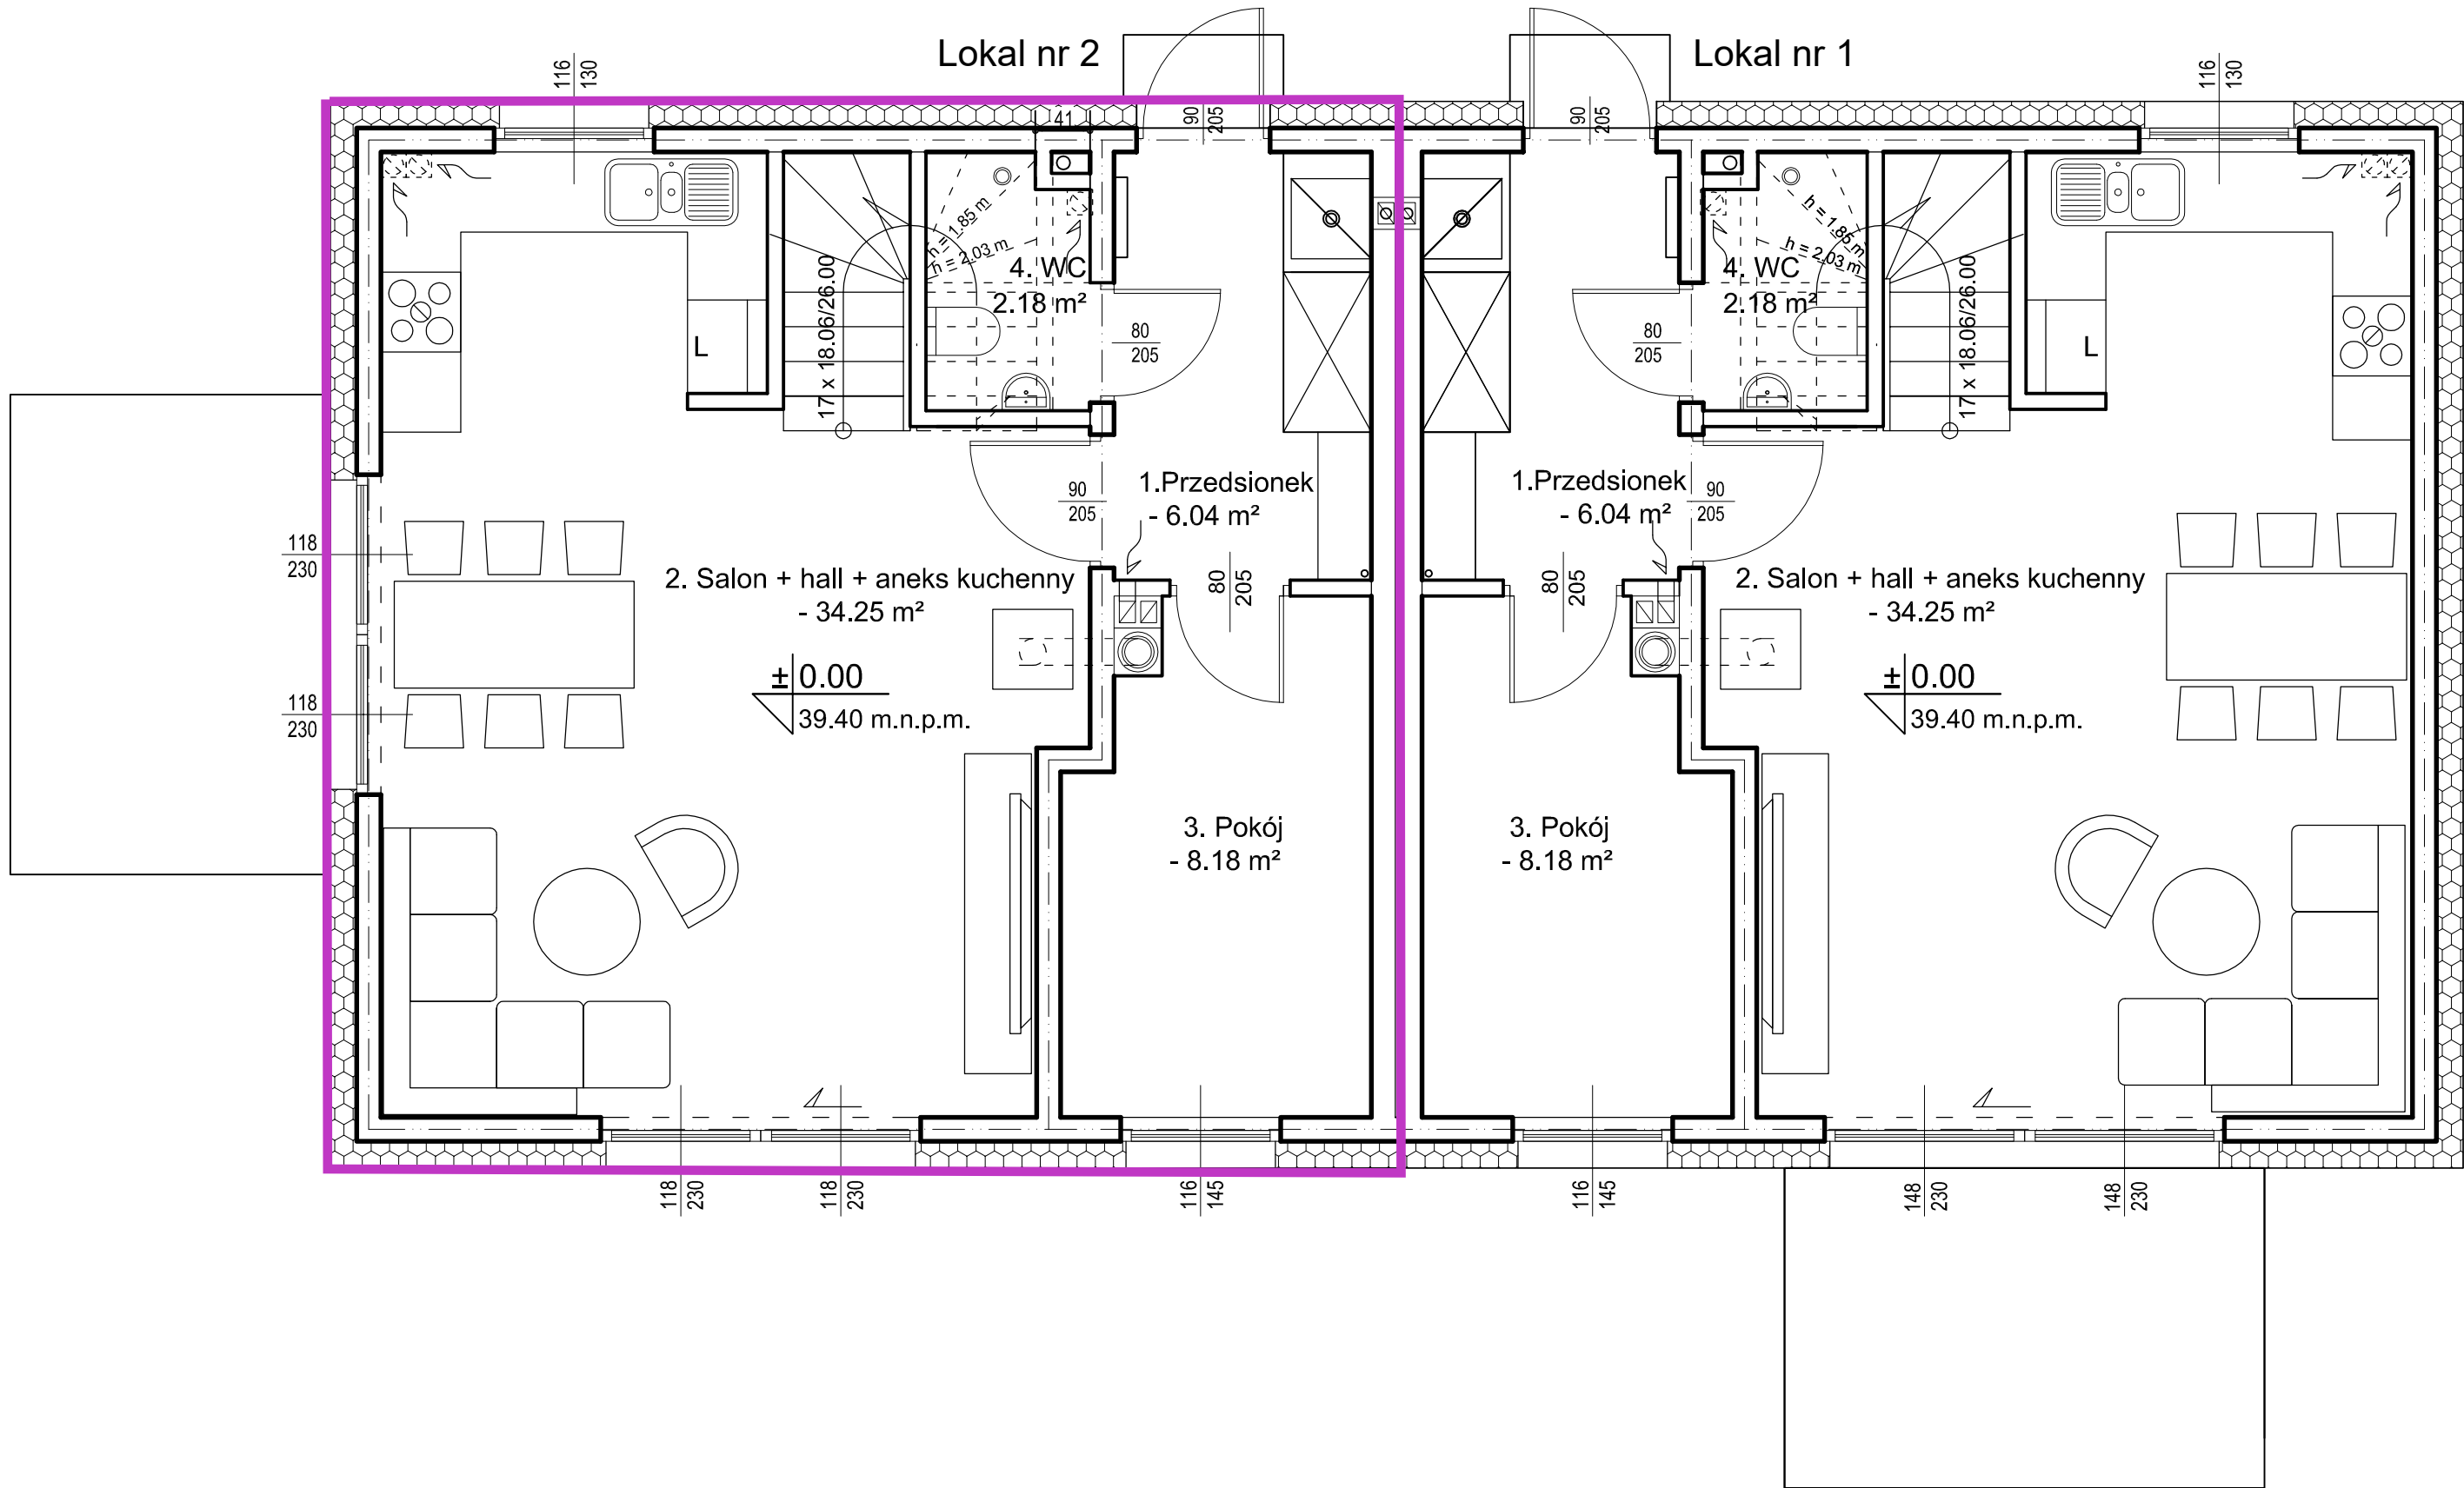


Temat:	ZESPÓŁ DWÓCH BUDYNKÓW MIESZKALNYCH, JEDNORODZINNYCH, DWULOKALOWYCH				
Adres:	Wołczkowo, ul. Różana, działka nr 485/11, z obręb Wołczkowo				Skala:
Rysunek:	BUDYNEK NR 2 - RZUT PARTERU				1 : 50
Faza:	PROJEKT TECHNICZNY				STUDIO PROJEKTOWE ARSTYL ul. Sopotka 12, 71 - 475 Szczecin, arstyl@poczta.fm, tel.883 946 618
Branża:	ARCHITEKTURA	Nr uprawnień	Data	Podpis	
Projektował:	mgr inż. arch. Aleksander Zaborowski	30/Sz/92	03.2026 r.		
					Nr rysunku: At7

Lokal nr 2

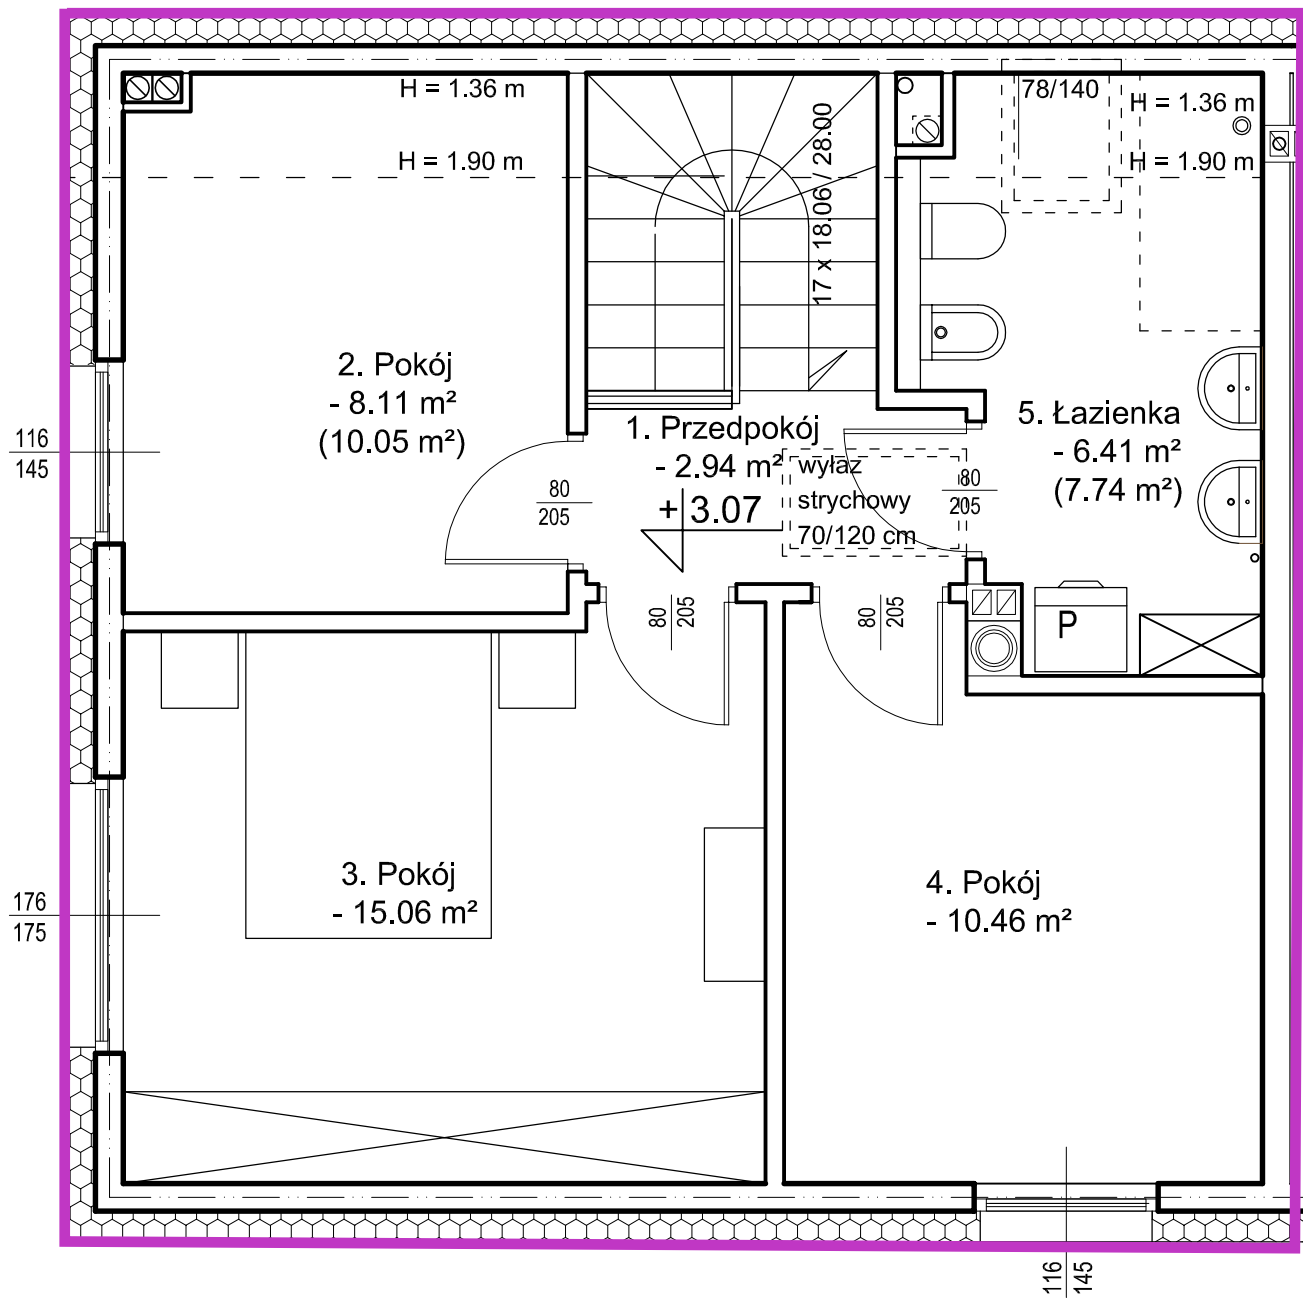

Lokal nr 1

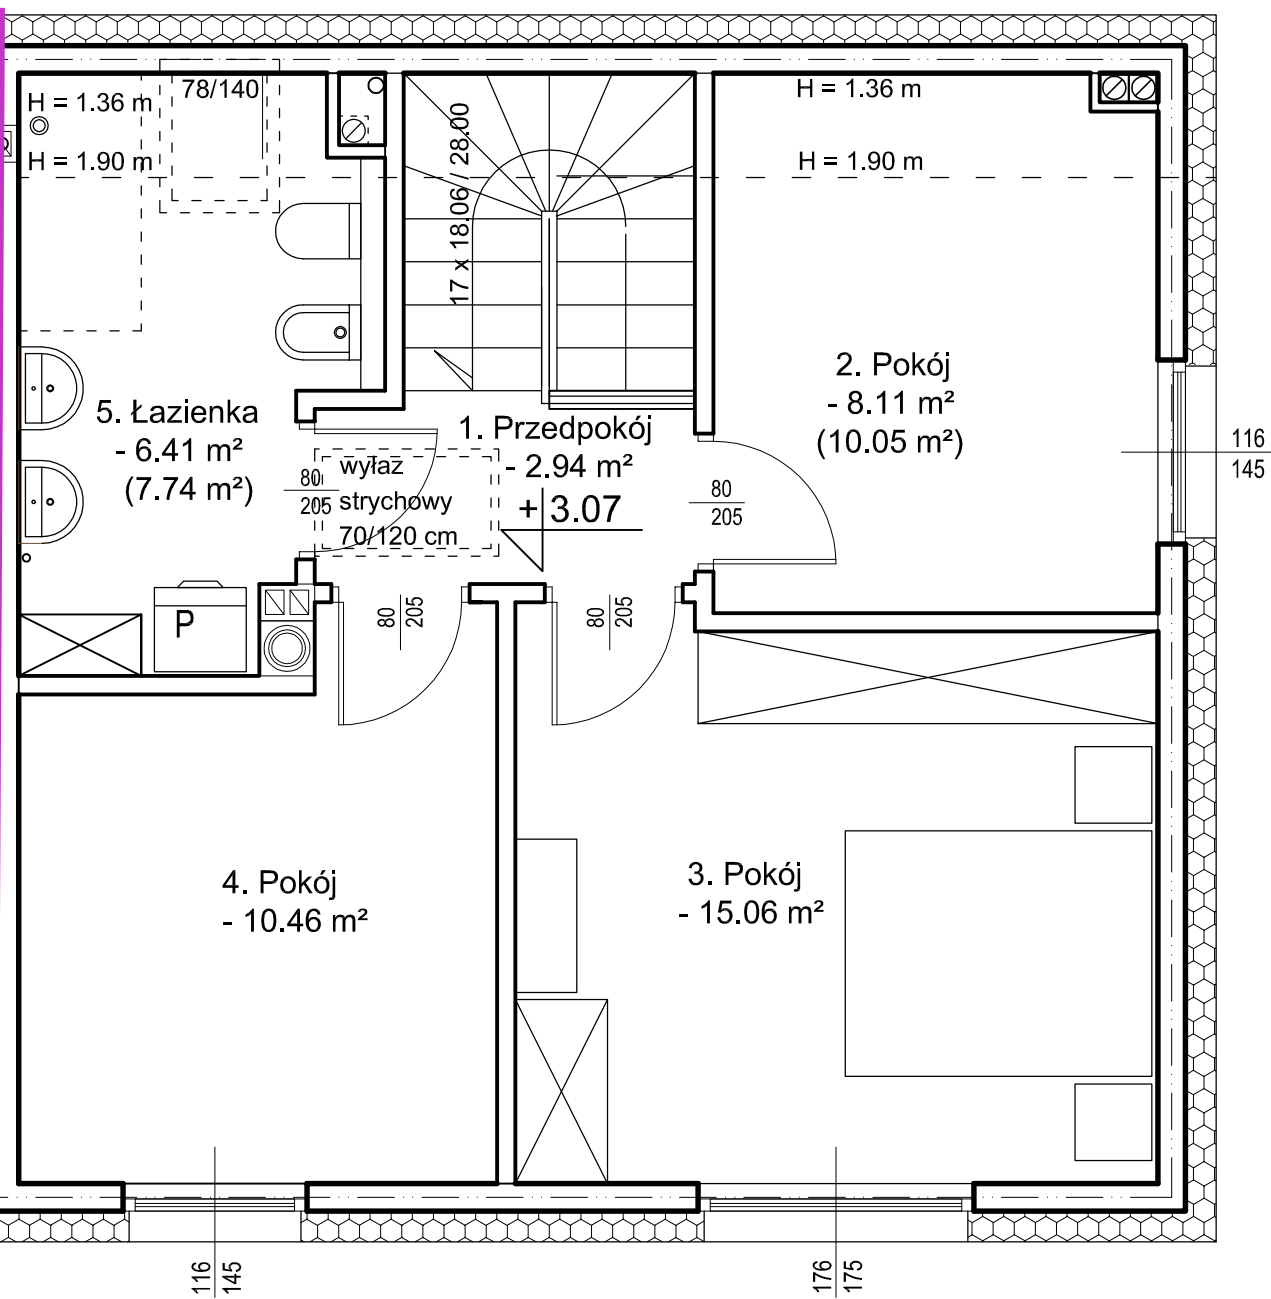

Temat:	ZESPÓŁ DWÓCH BUDYNKÓW MIESZKALNYCH, JEDNORODZINNYCH, DWULOKALOWYCH				
Adres:	Wołczkowo, ul. Różana, działka nr 485/11, z obrębem Wołczkowo				Skala:
Rysunek:	BUDYNEK NR 2 - RZUT PODDASZA				1 : 50
Faza:	PROJEKT TECHNICZNY				STUDIO PROJEKTOWE ARSTYL ul. Sopocka 12, 71 - 475 Szczecin, arstyl@poczta.fm, tel.883 946 618
Branża:	ARCHITEKTURA	Nr uprawnień	Data	Podpis	
Projektował:	mgr inż. arch. Aleksander Zaborowski	30/Sz/92	03.2026 r.		
					Nr rysunku: At8